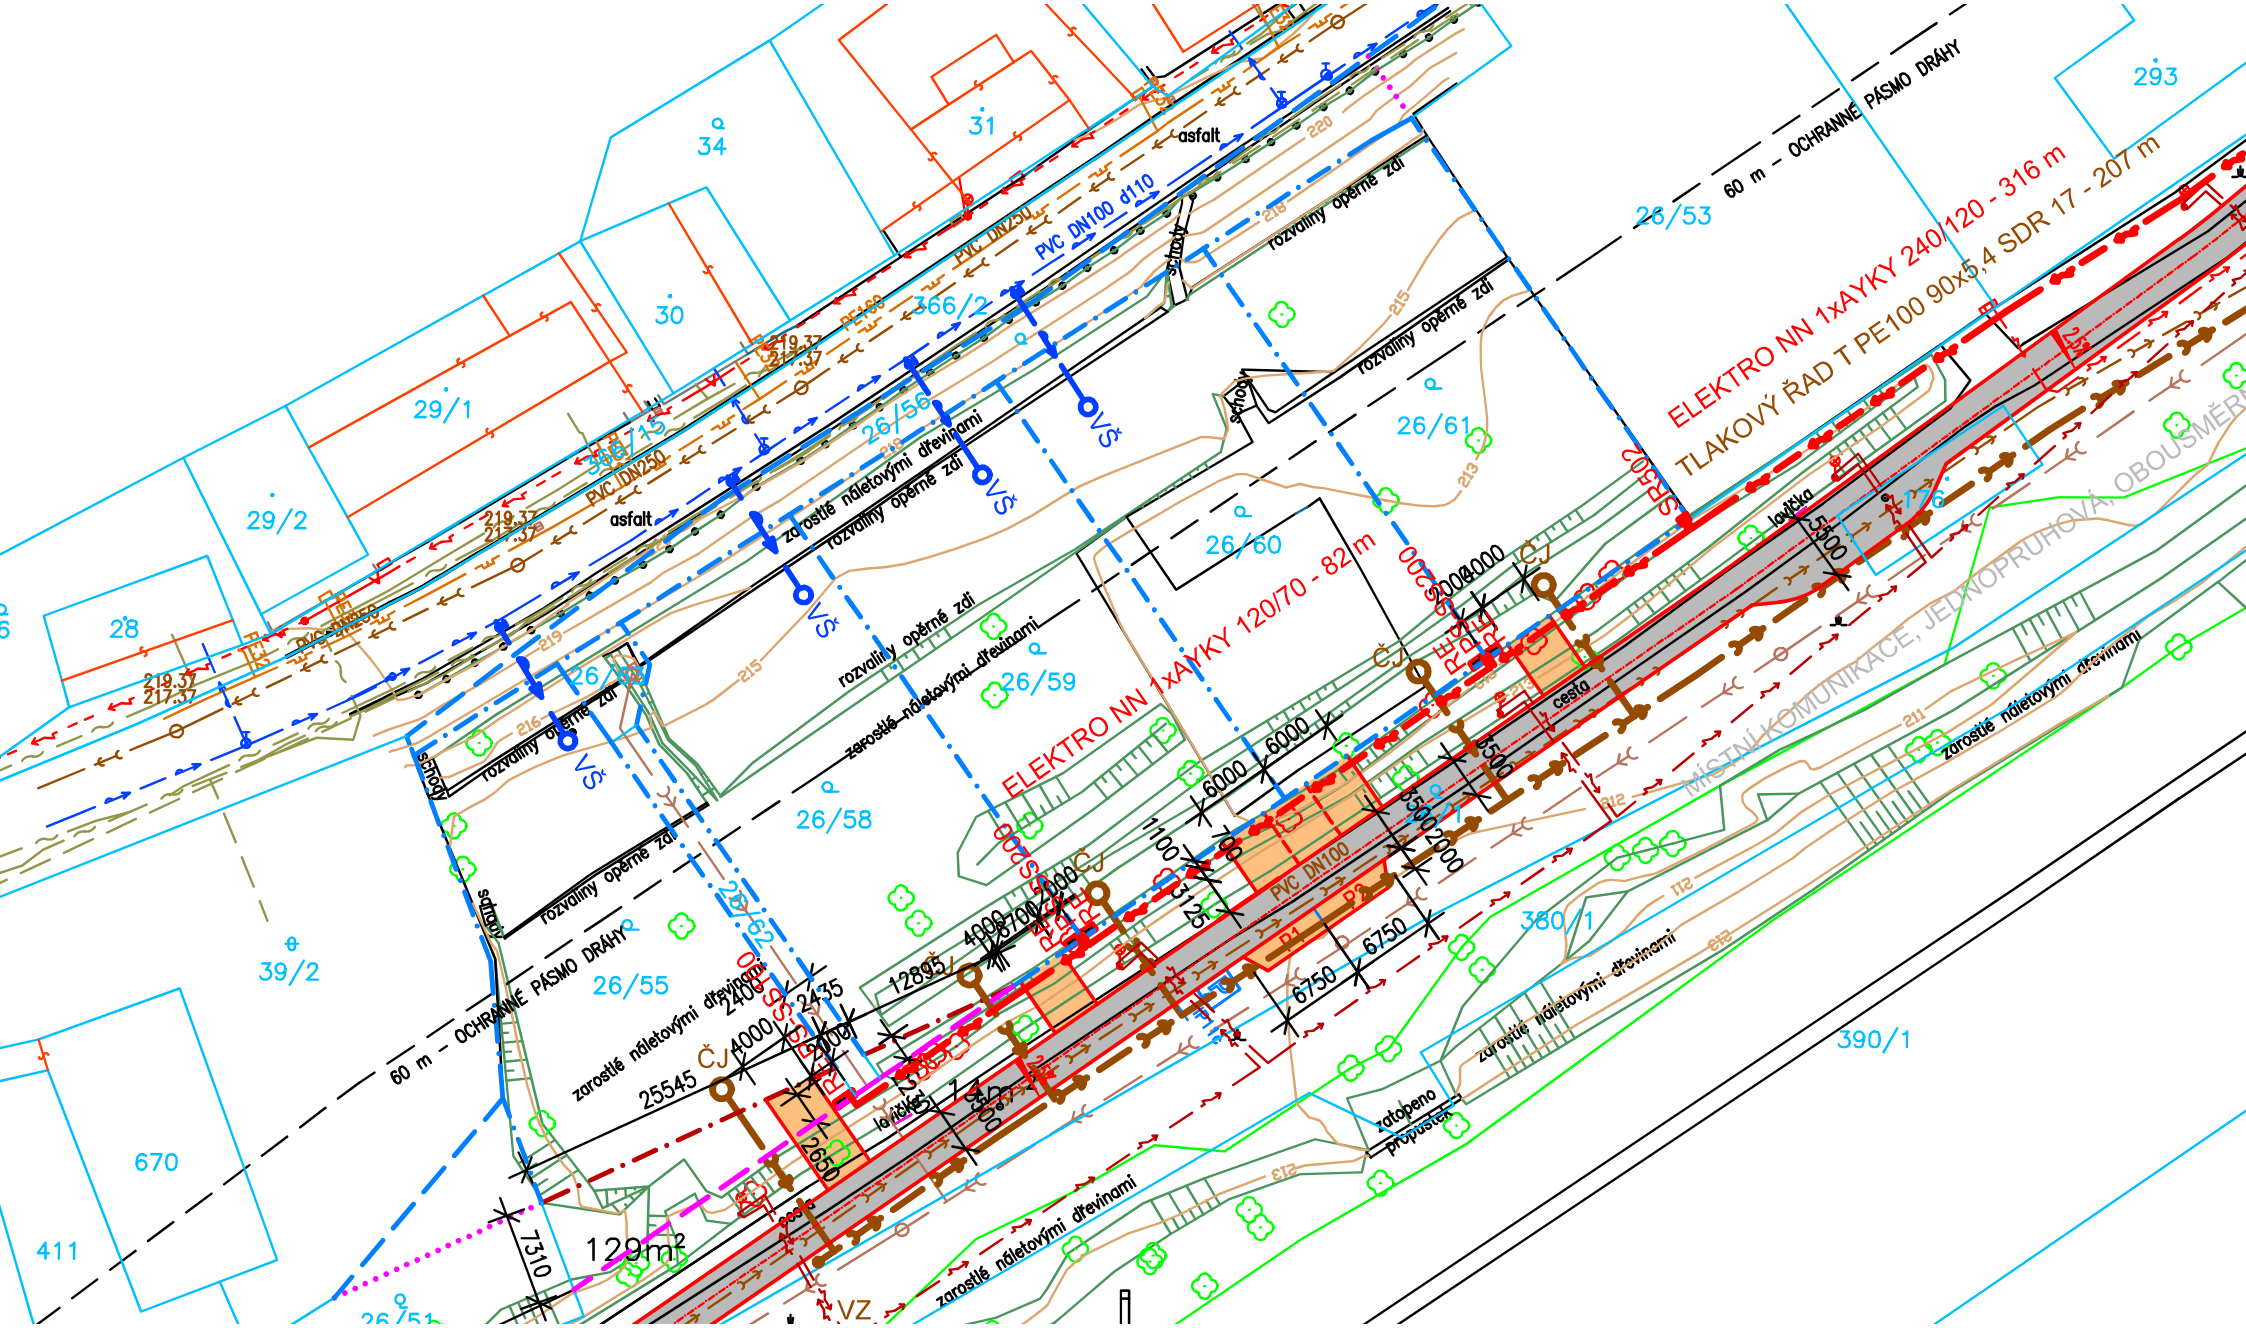

ELEKTRO NN 1xAYKY 240/120 - 316 m
TLAKOVÝ ŘAD T PE100 90x5,4 SDR 17 - 207 m
ELEKTRO NN 1xAYKY 120/70 - 82 m
60 m – OCHRANNÉ PÁSMO DRÁHY
MÍSTNÍ KOMUNIKACE, JEDNOPRUHOVÁ, OBOUSMĚR
PVC DN100 d110
PVC DN250
PVC DN100
asfalt
schody
rozvaliny opěrné zdi
zarostlé náletovými dřevinami
cesta
lavička
zatopeno propustek
129m²